


PLAN PARCELLAIRE

Echelle : 1/1000

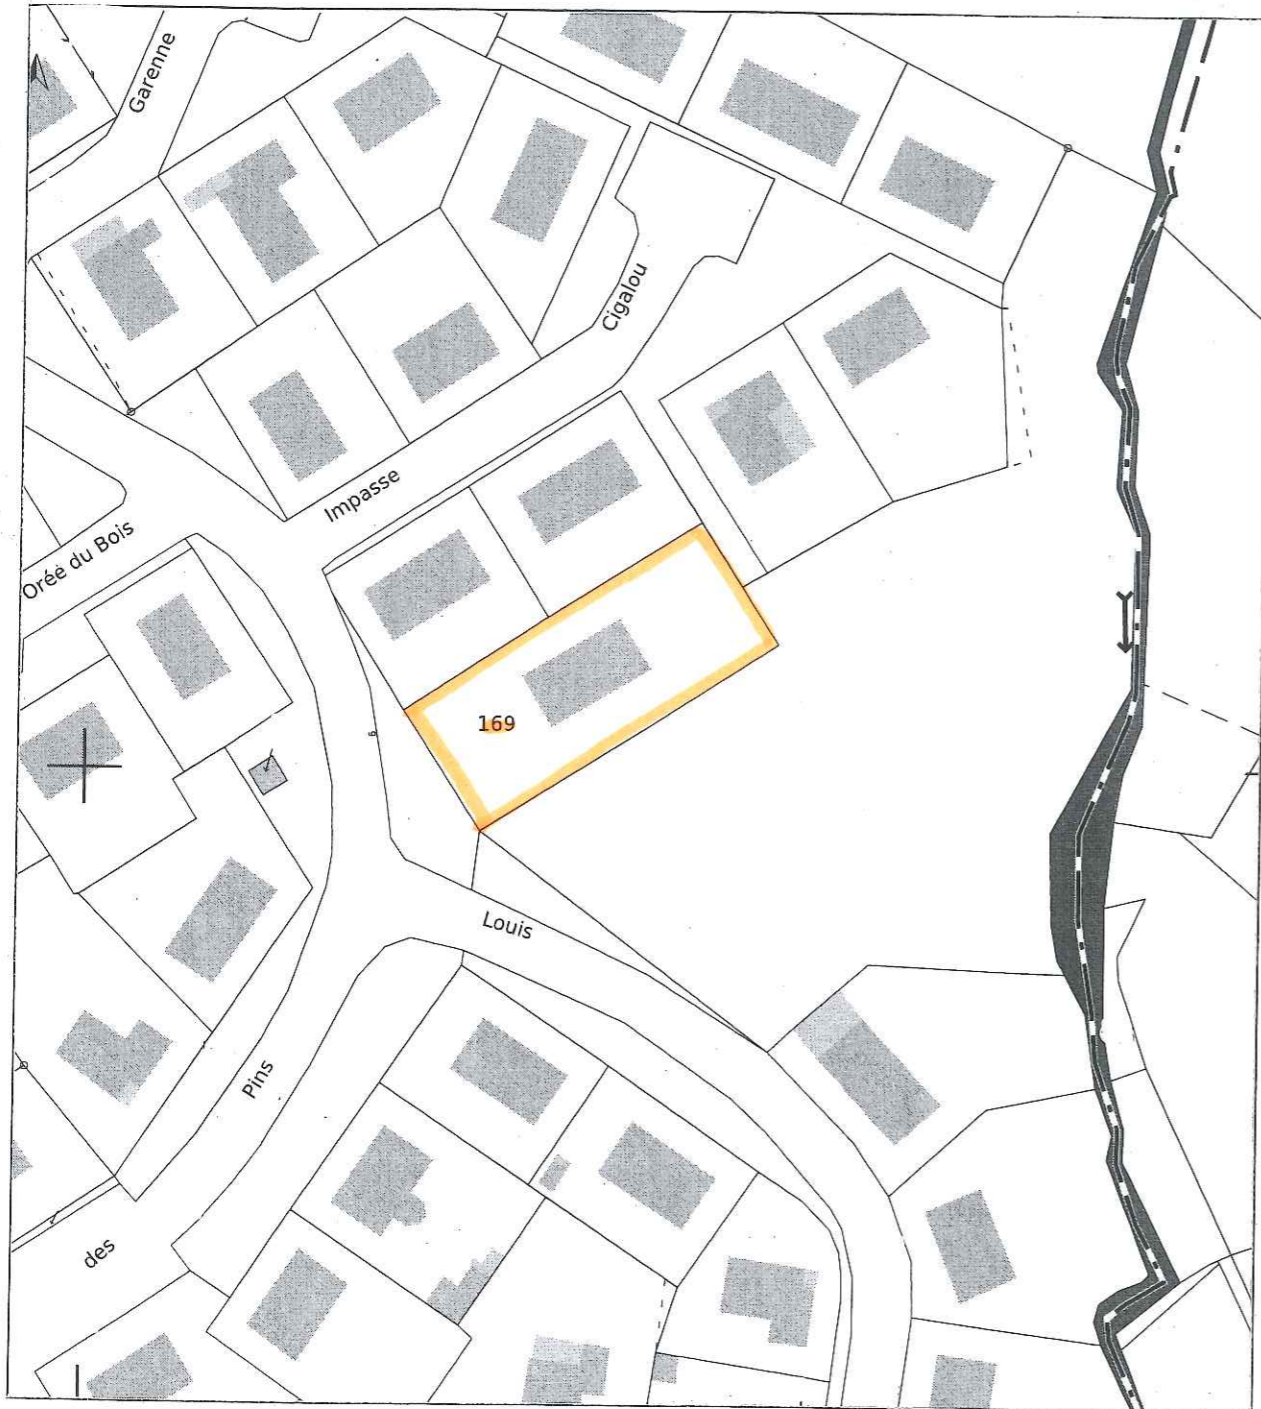

CADASTRE:

Section AW n°169 S=10a 08ca

Lieu-dit : « PILLON »

Propriétaire cadastral

Commune de MONT-DE-MARSAN

Lieu-dit : « Pillon »

Immeuble sis

9, rue Louis Saint-SEVIN

PLAN DE SITUATION

Echelle : 1/25.000



Février 2023

Réf. : A 7651

Dressé par Cabinet de Géomètres et d'Expertises VERDIER 14, Impasse de Maître Jean 33000 BORDEAUX Tél. : 05.57.81.71.17