




PLAN DE SITUATION

[illegible]

Dressé par Cabinet de Géomètres et d'Expertises VERDIER 14, Impasse de Maître Jean 33000 BORDEAUX
Tél. : 05.57.81.71.17

PLAN PARCELLAIRE

Echelle : 1/1000

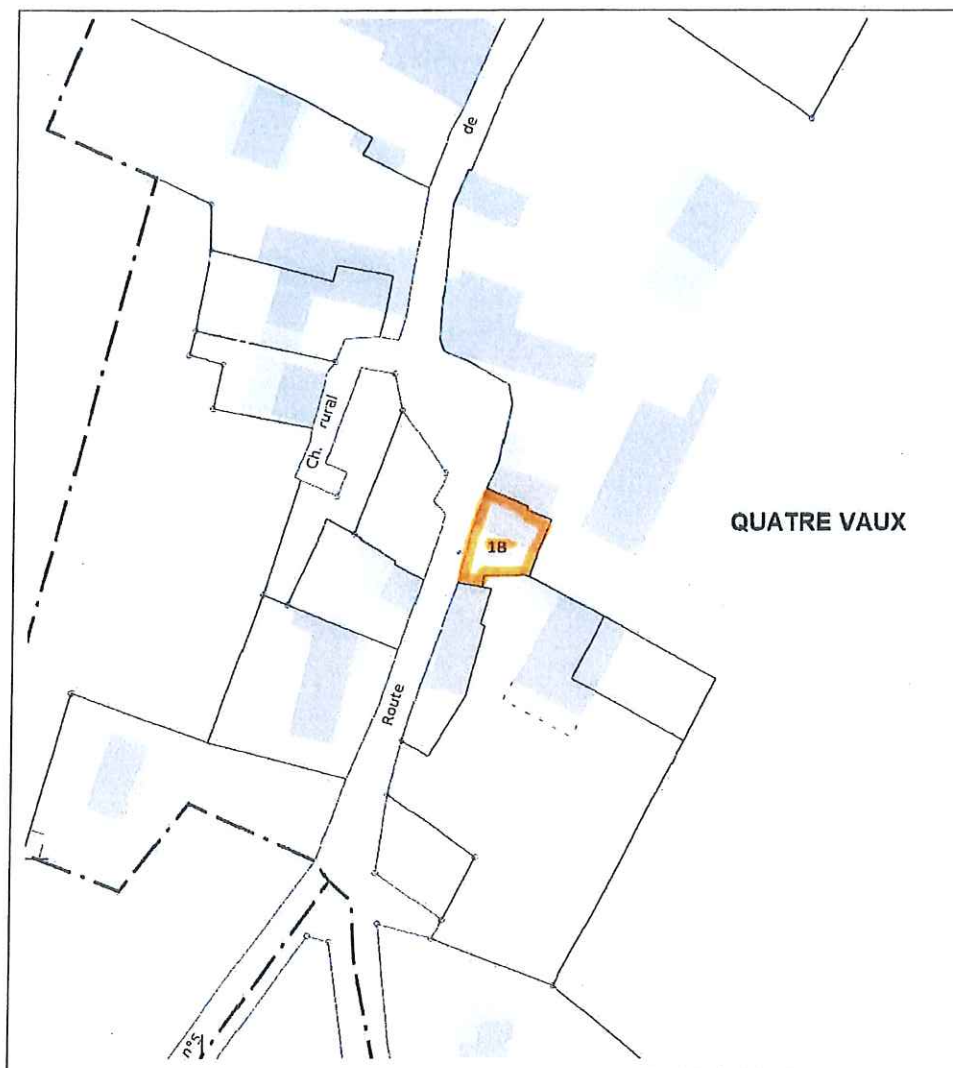

CADASTRE:

Section ZL n° 18 S= 01a 94ca,

Lieu-dit : « Quatre Vaux »

Propriétaire cadastral : Monsieur LEDENT Sébastien