


Commune de EGLISE NEUVE DE VERGT (243

Lieu-dit : « LE SOUS-SUD »
Immeuble sis 41, Impasse Paulin

PLAN DE SITUATION

Echelle : 1/25.000

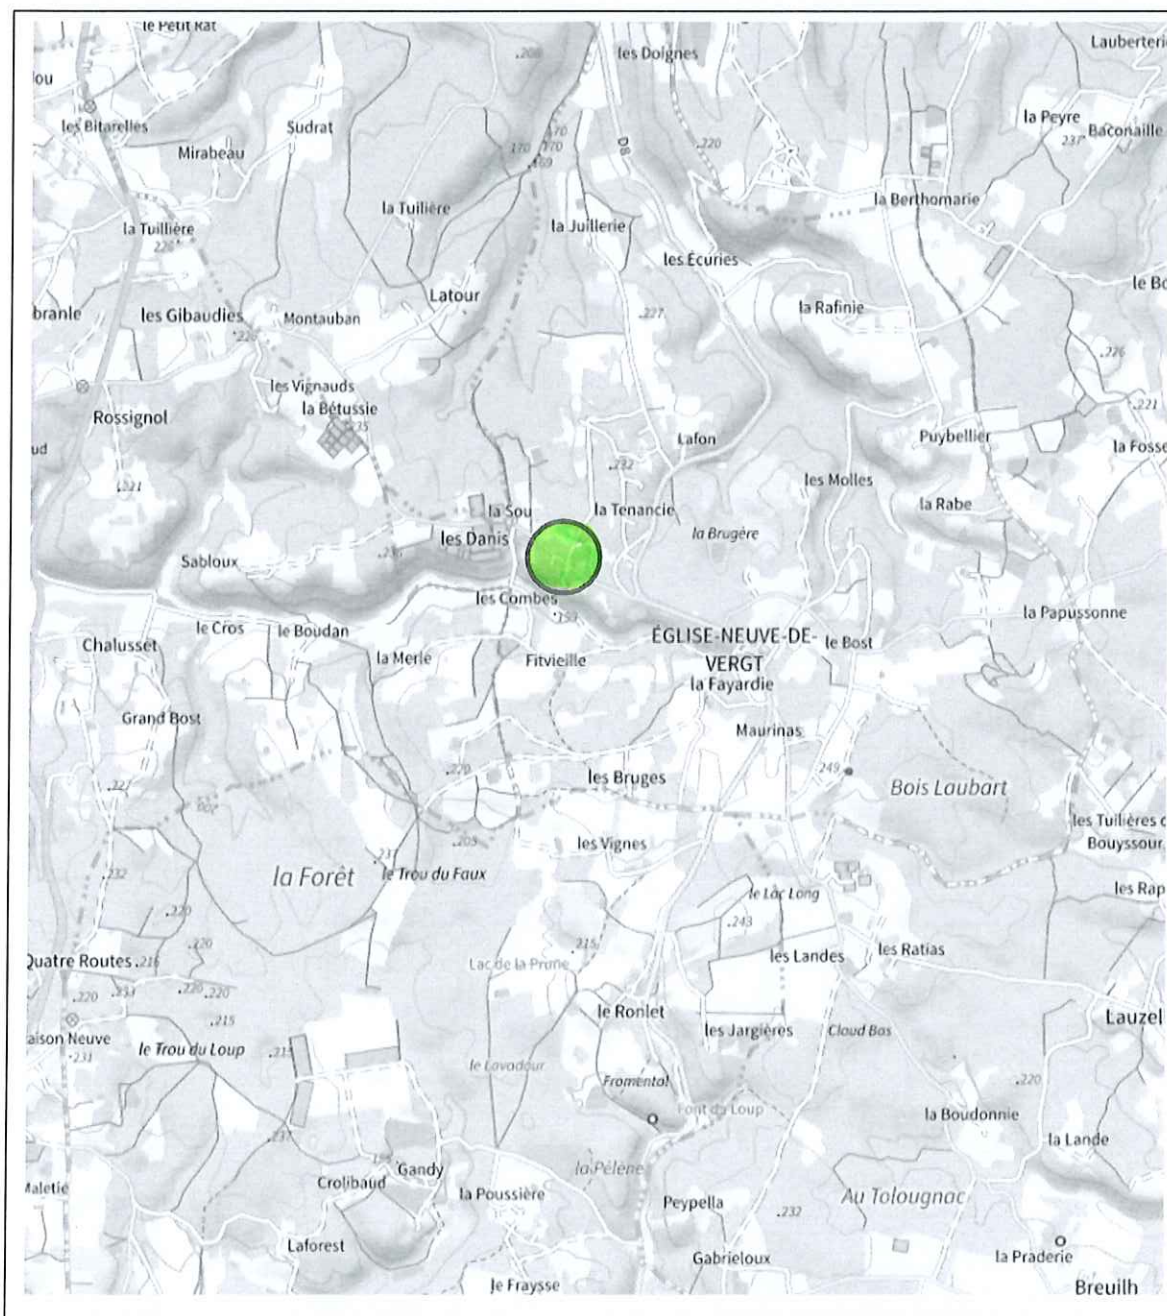

Octobre 2024

Réf. : A 7667

Dressé par Cabinet de Géomètres et d'Expertises VERDIER 14, Impasse de Maître Jean 33000 BORDEAUX
Tél. : 05.57.81.71.17

PLAN PARCELLAIRE

Echelle : 1/1500



CADASTRE:

Section B n°s 99 S= 34a 90ca, 100 S= 09a 30ca, 1214 S= 01a 11ca, 1252 S= 00a 92ca,
1254 S= 13a 85ca, 1281 S= 16a 17ca, 1286 S= 09a 24ca

Lieu-dit : « Le Sous-Sud »

Propriétaire cadastral : **Monsieur CHAPEYROU**