


Commune de JARNAC (16200)

Lieu-dit : « Les Cornettes »
Immeuble sis 80, avenue d'Ecosse

PLAN DE SITUATION

Echelle : 1/25.000

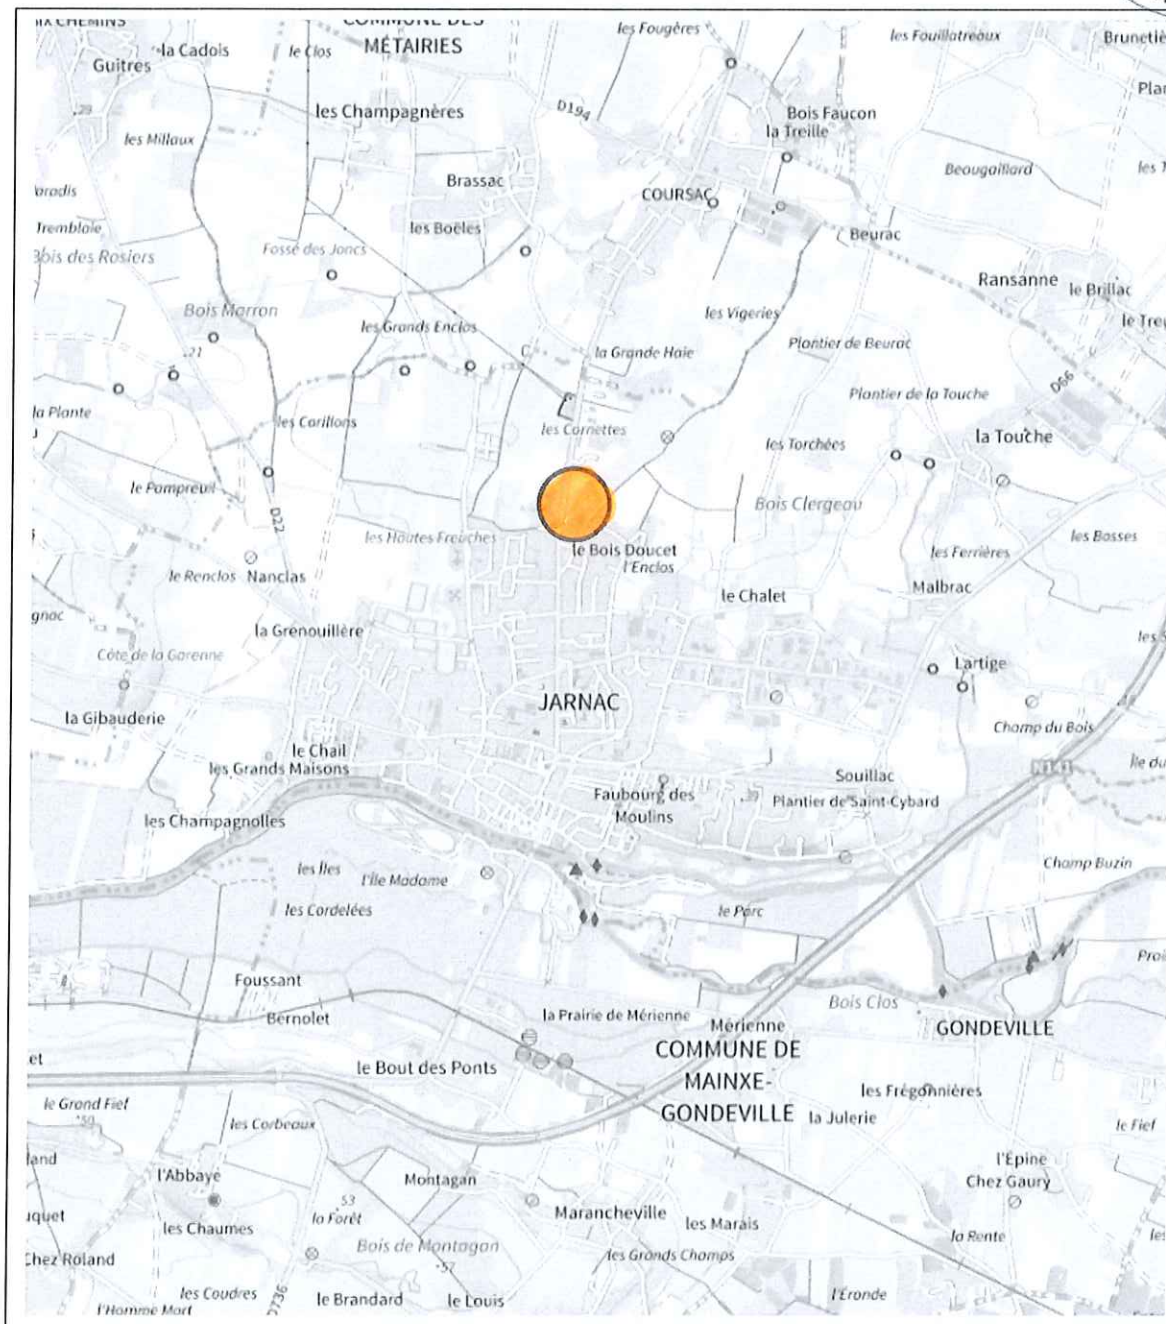


Novembre 2024

Réf. : A 7669

Dressé par Cabinet de Géomètres et d'Expertises VERDIER 14, Impasse de Maître Jean 33000 BORDEAUX
Tél. : 05.57.81.71.17

PLAN PARCELLAIRE

Echelle : 1/1000

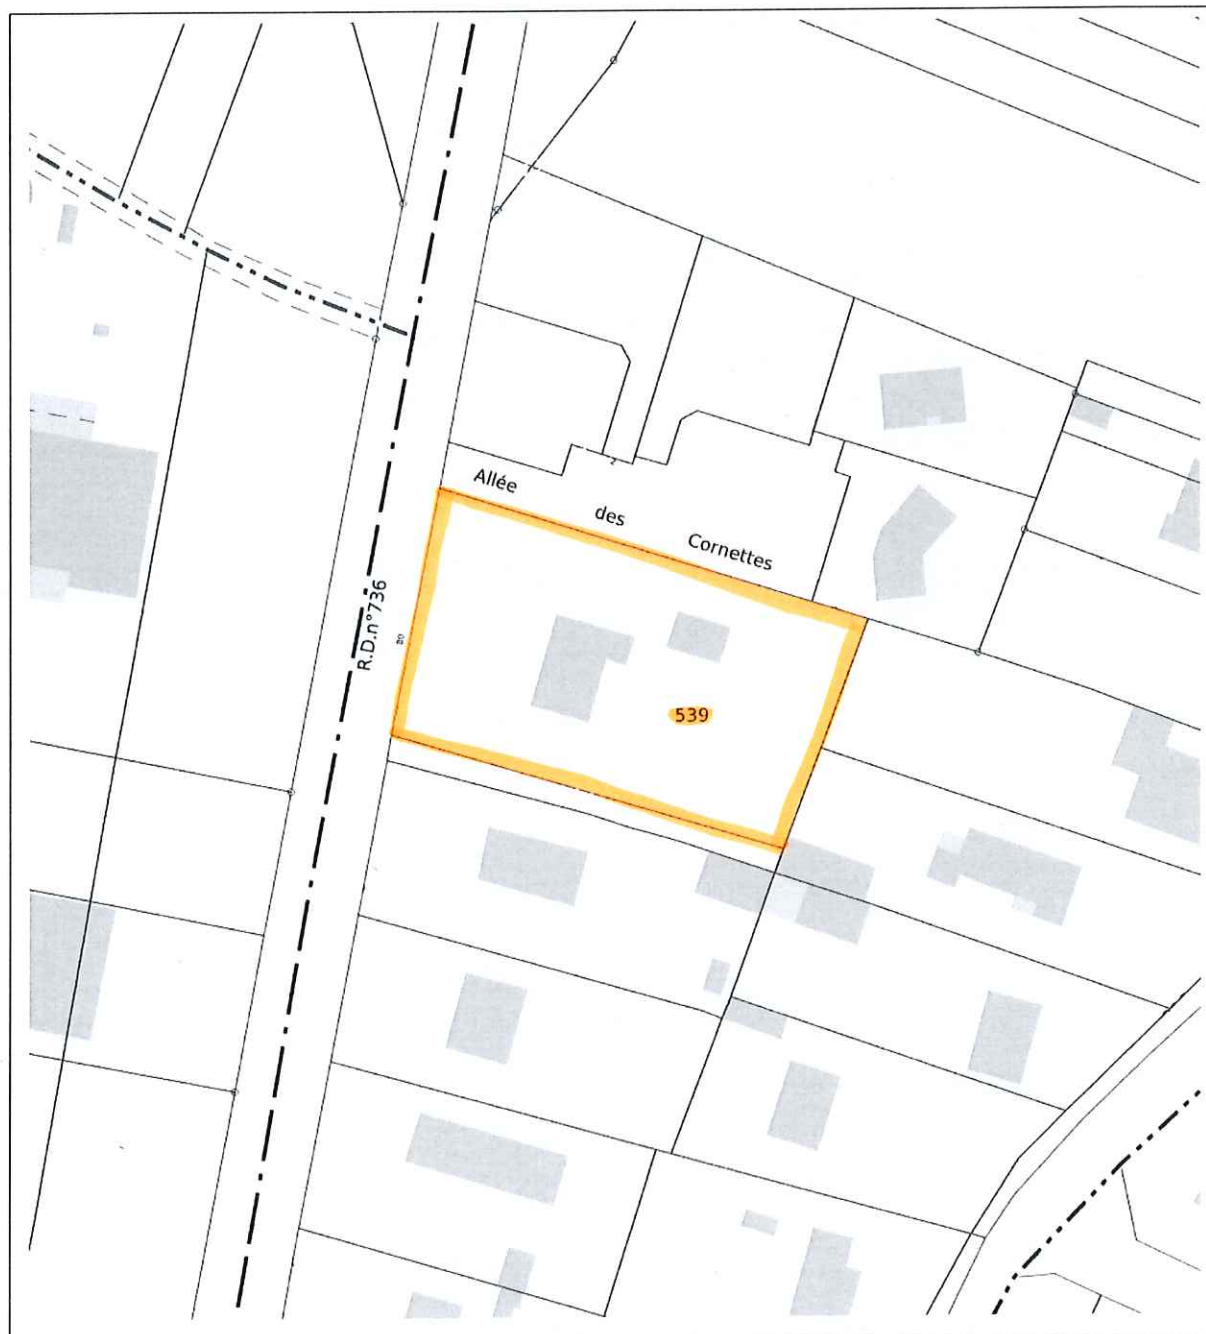

CADASTRE:

Section AD n° 539 S= 24a 90ca

Lieu-dit : « Les Cornettes »

Propriétaire cadastral : 