


Commune de LERM ET MUSSET (33840)

Lieu-dit : « Communal de Lerm »
Immeuble sis 1088 route des 3 Chênes

PLAN DE SITUATION

Echelle : 1/25.000

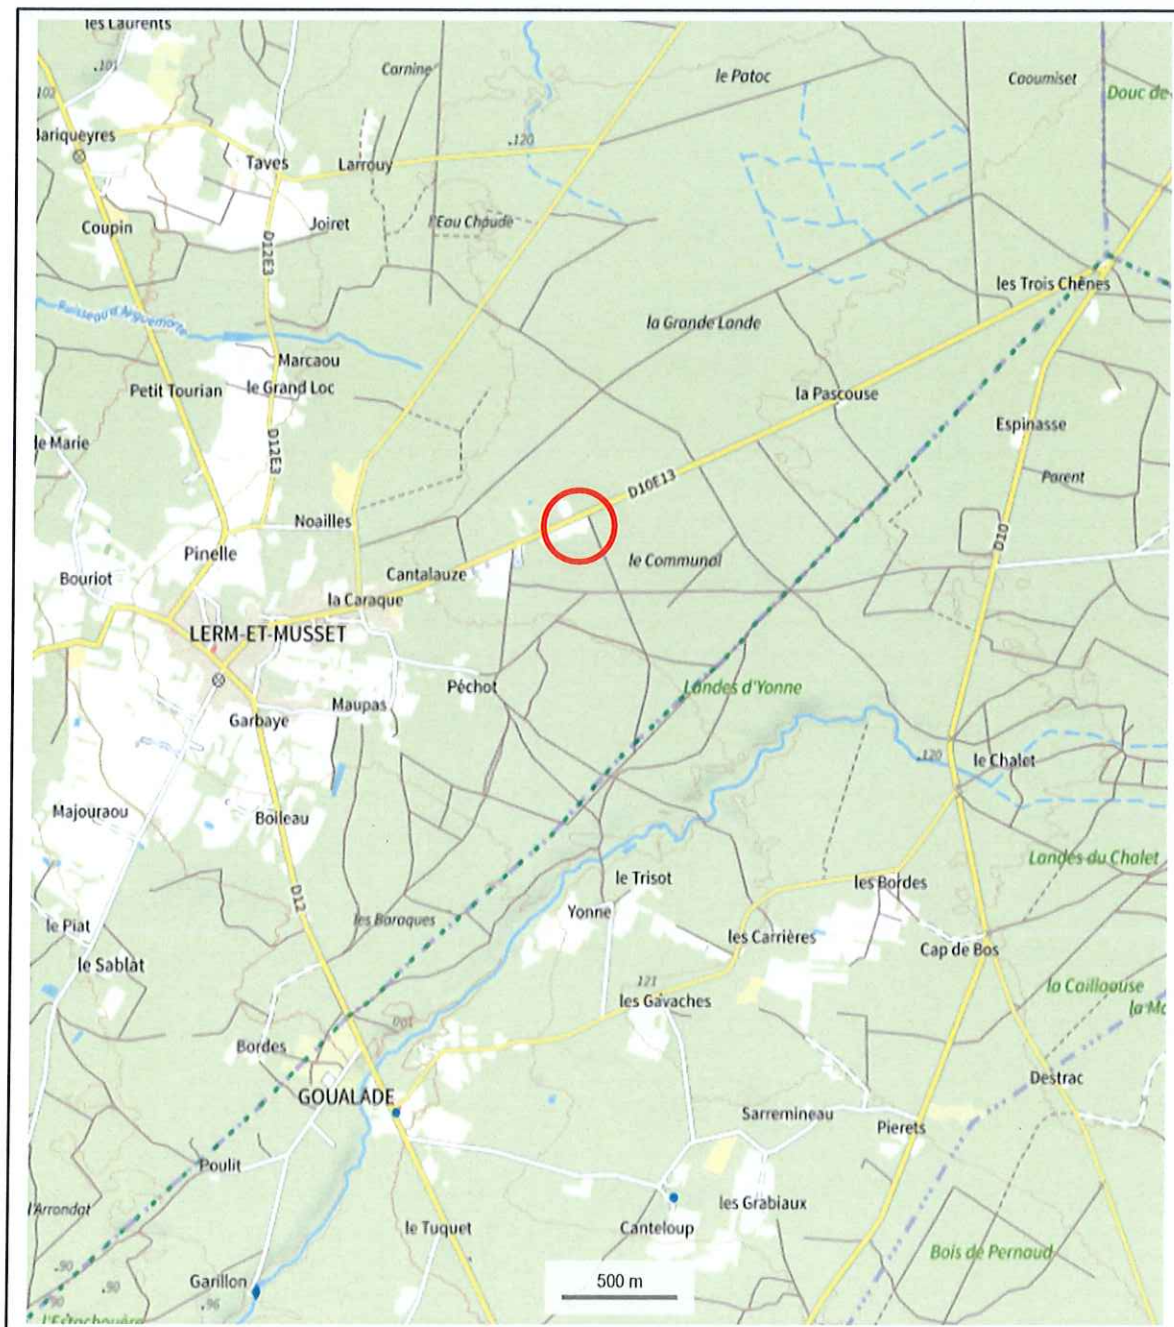


Février 2025

Réf. : A 7676

Dressé par Cabinet de Géomètres et d'Expertises VERDIER 14, Impasse de Maître Jean 33000 BORDEAUX
Tél. : 05.57.81.71.17

PLAN PARCELLAIRE

Echelle : 1/1000

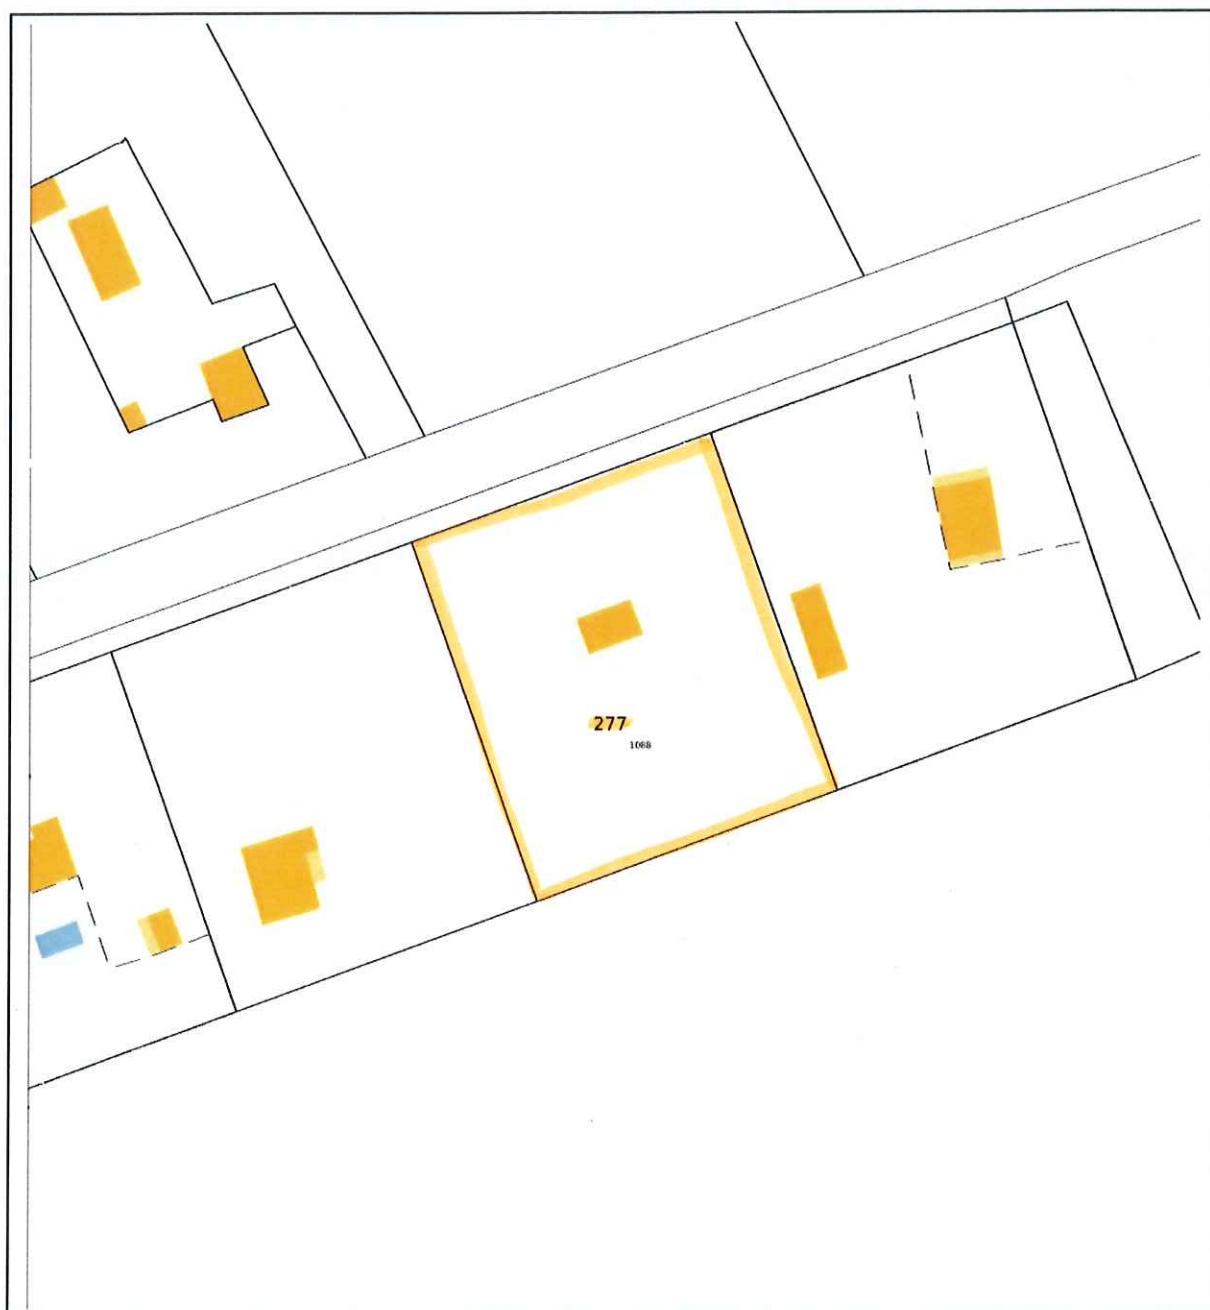

CADASTRE:

Section B n° 277 S= 30a 00ca

Lieu-dit : « Communal de Lerm »

Propriétaire cadastral : Monsieur LUX