


Commune de BORDEAUX (33000)

Immeuble sis n°28 cité Peyronneaud

PLAN DE SITUATION

Echelle : 1/25.000

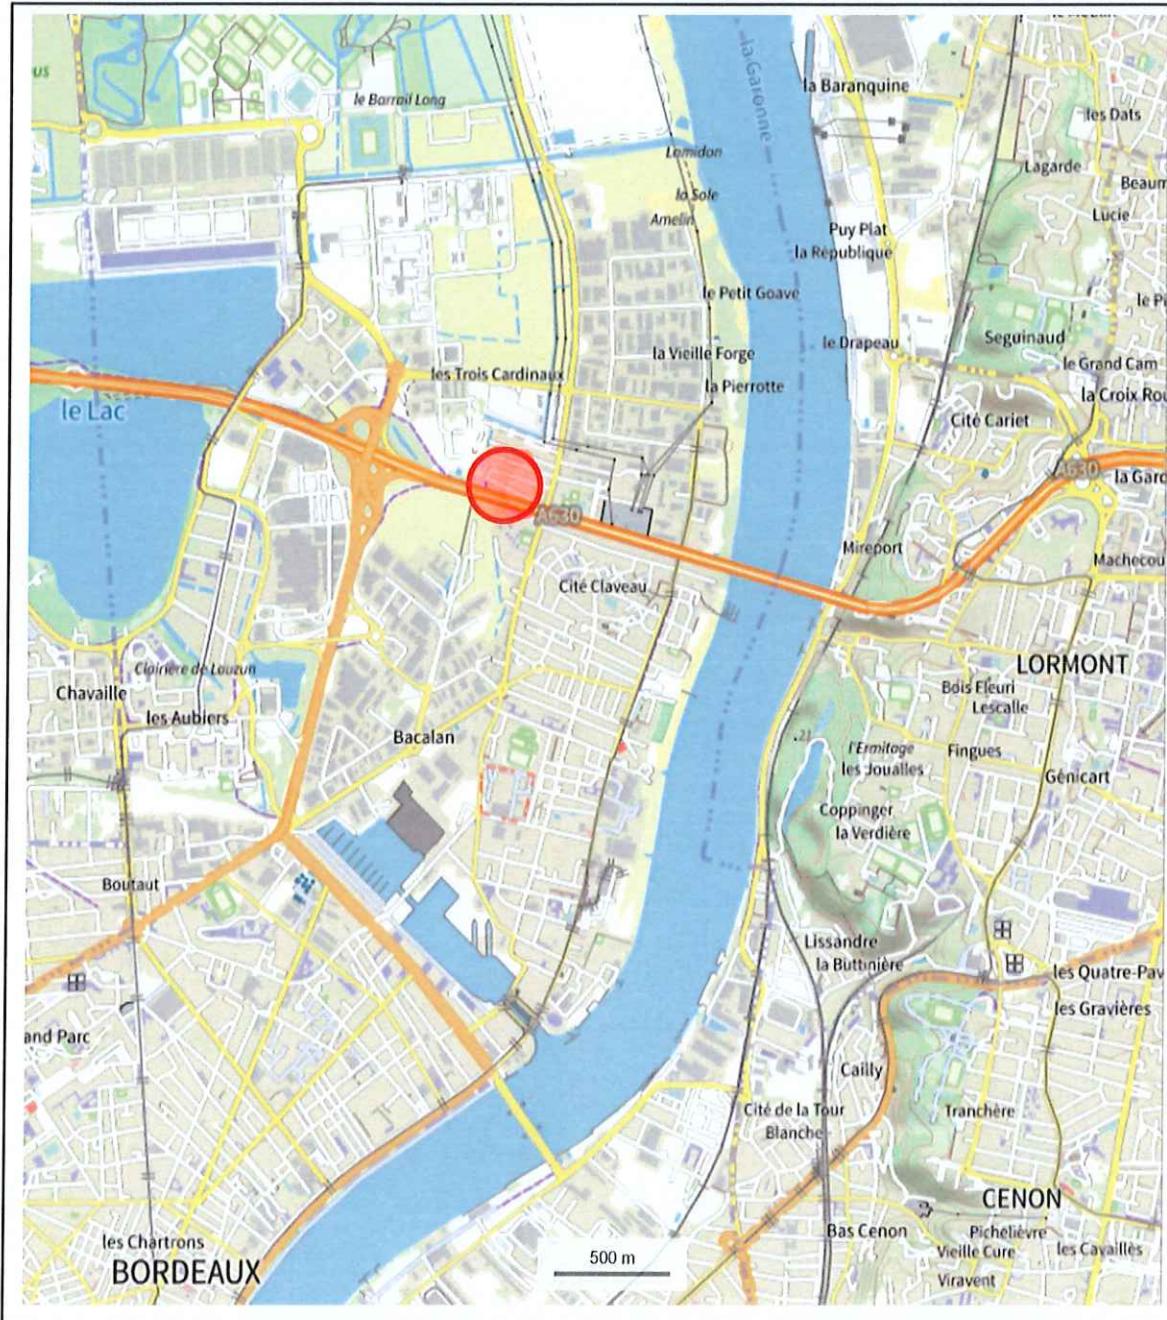


Avril 2025

Réf. : A 7681

Dressé par Cabinet de Géomètres et d'Expertises VERDIER 14, Impasse de Maître Jean 33000 BORDEAUX
Tél. : 05.57.81.71.17

PLAN PARCELLAIRE

Echelle : 1/1000

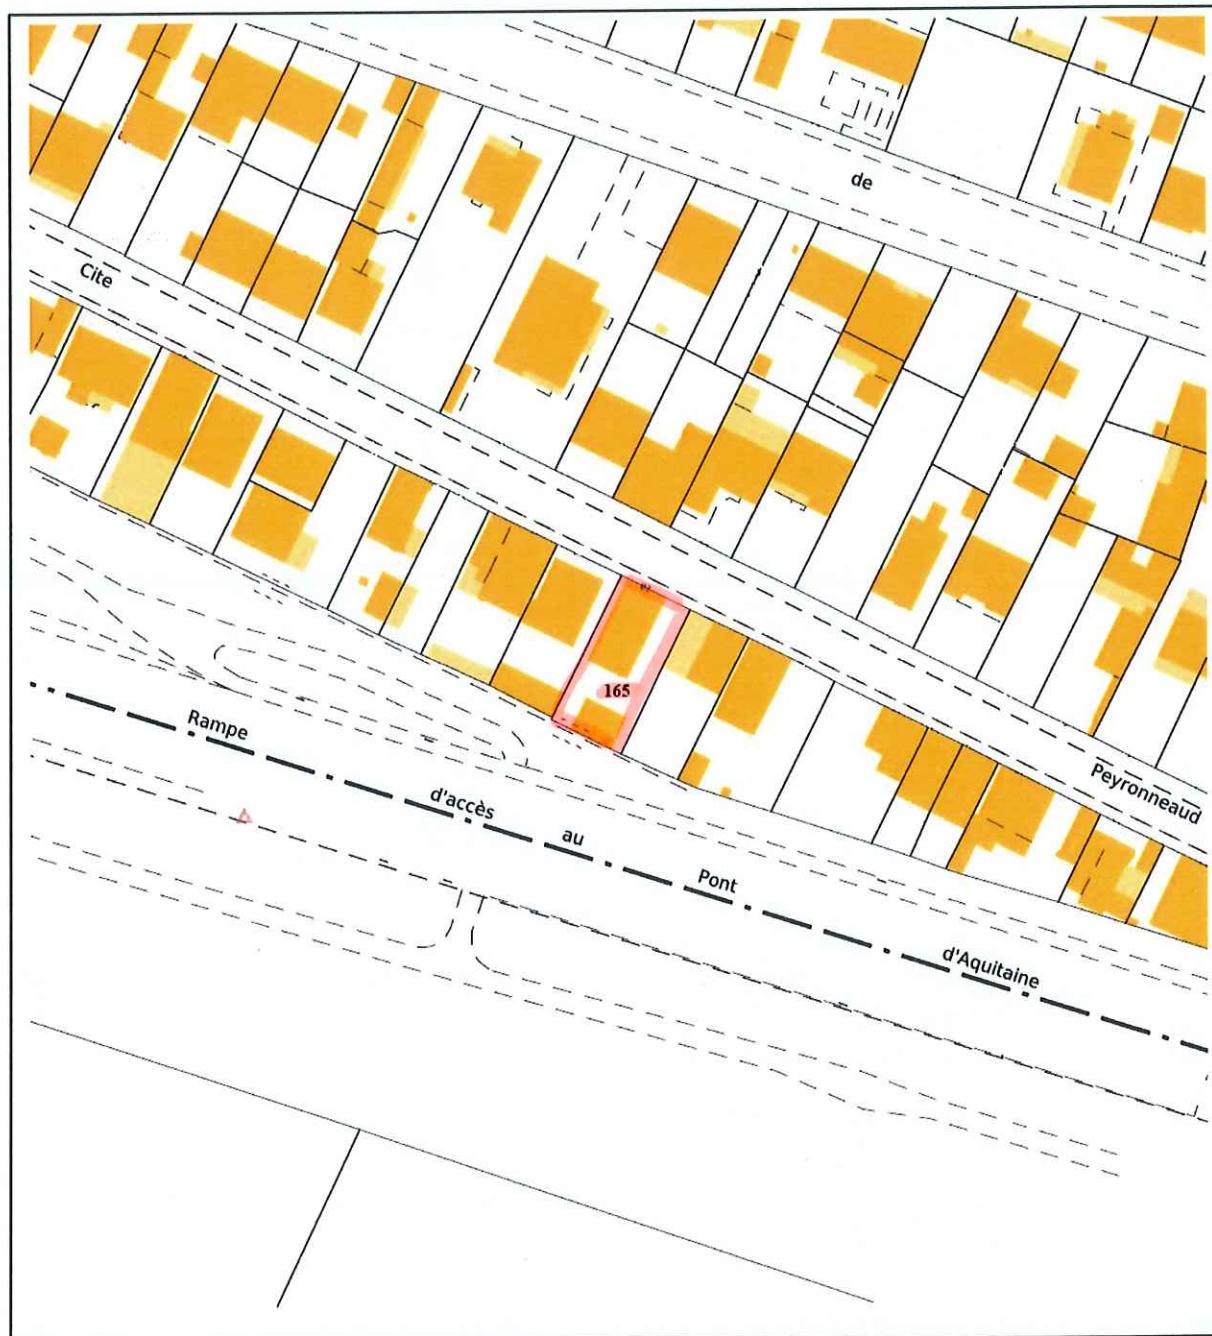

CADASTRE:

Section TL n° 165 S= 03a 01ca

Propriétaire cadastral : 