


PLAN PARCELLAIRE

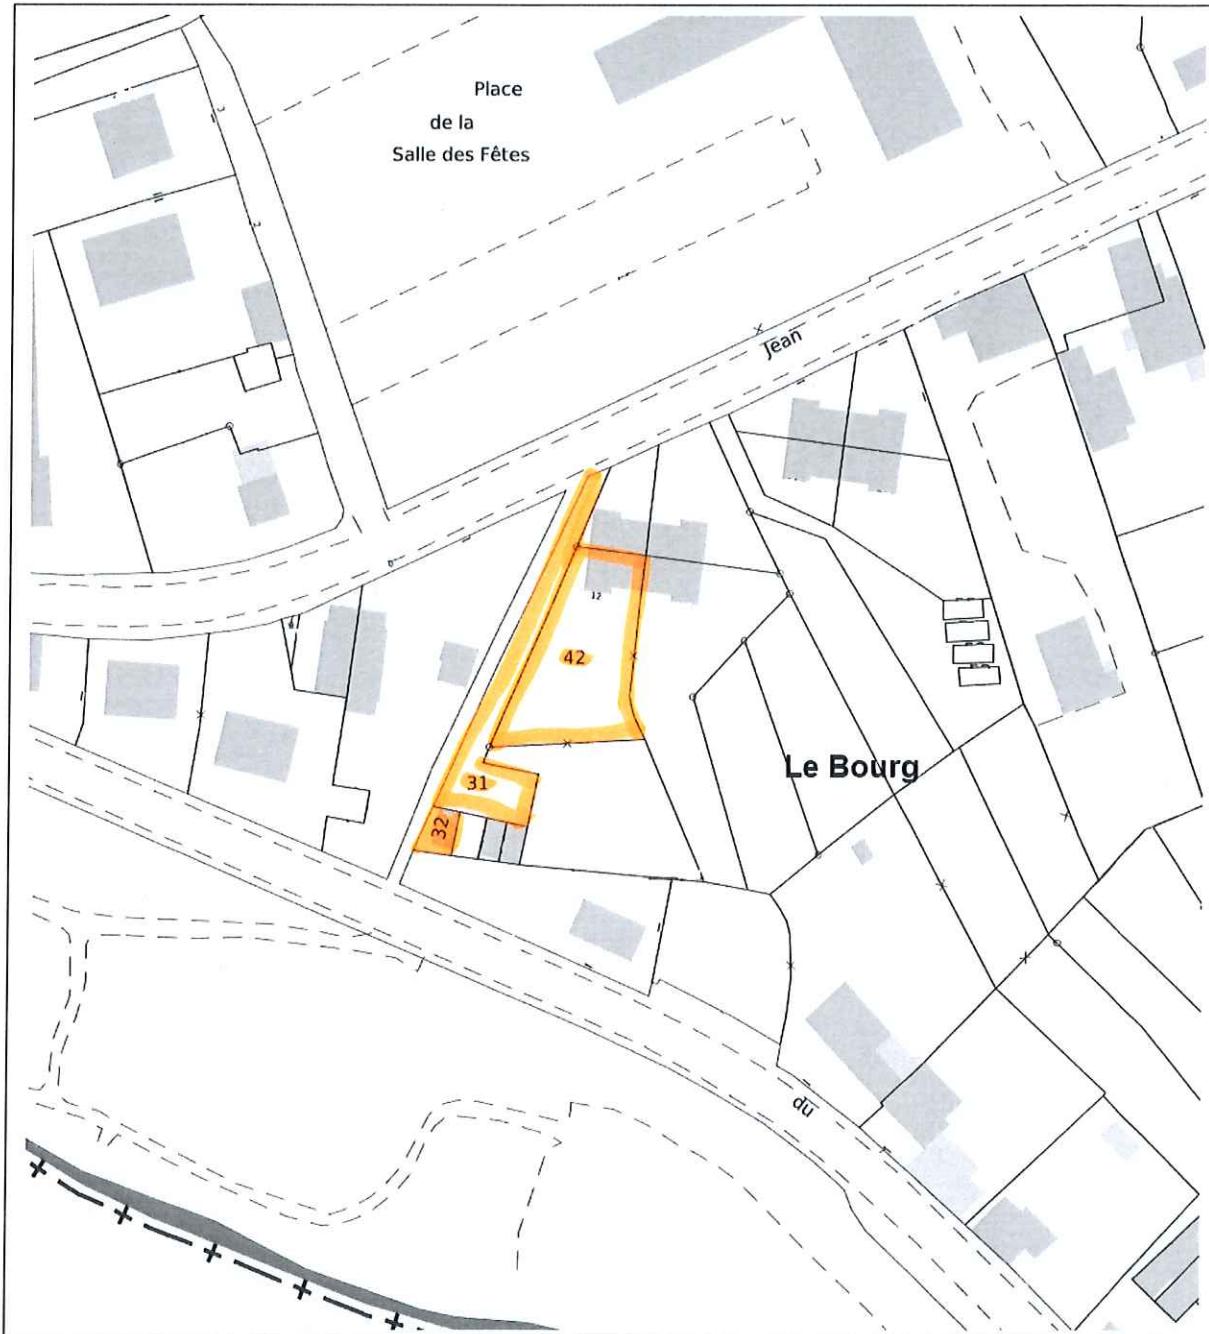

Echelle : 1/1000



CADASTRE:

Section AD n° 31 S= 02a 71ca, n°32 S= 34ca, n° 42 S= 04a59ca

Lieu-dit : « Le Bourg »

Propriétaire cadastral : Monsieur HILBOLLING Michaël