


Commune de SAINT SELVE (33650)

Lieu-dit : « Pas du Prat »
Immeuble sis Route des Graves

PLAN DE SITUATION

Echelle : 1/25.000

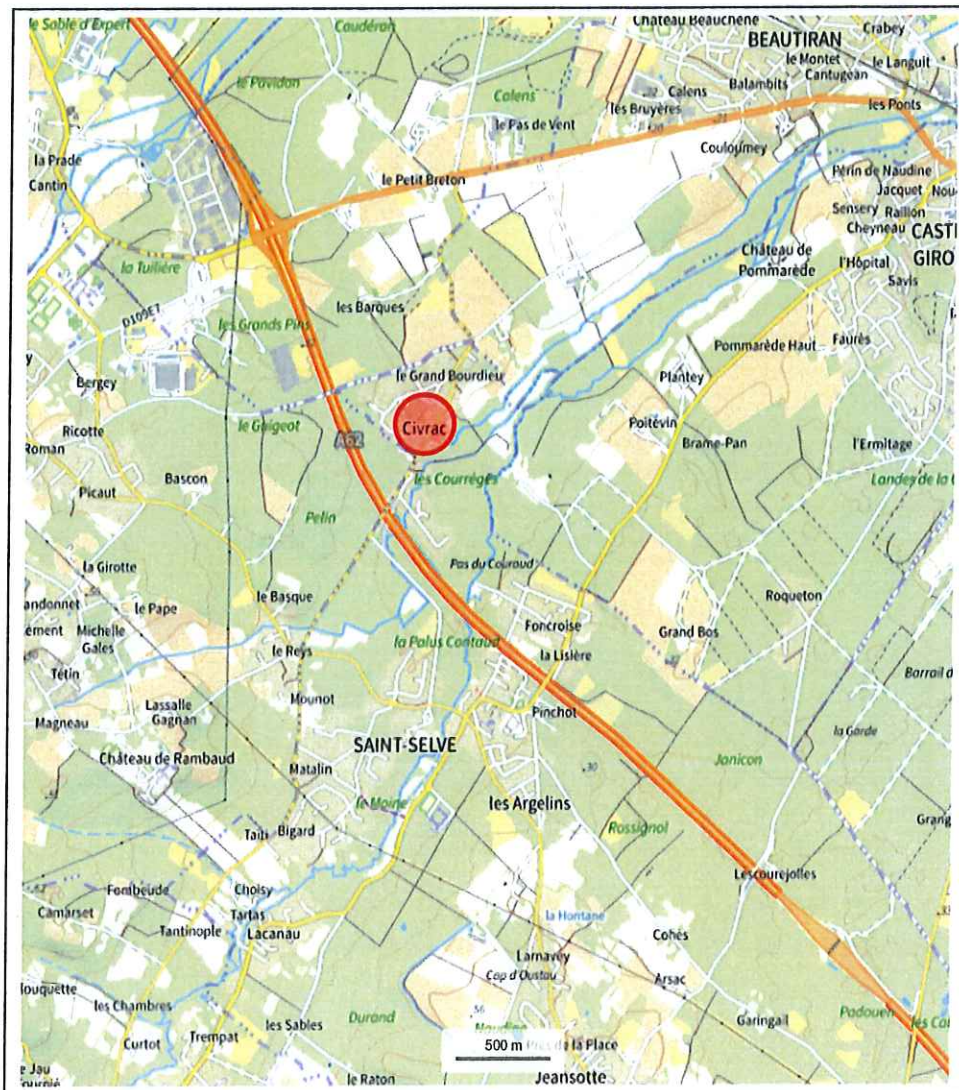


Avril 2025

Réf. : A 7683

Dressé par Cabinet de Géomètres et d'Expertises VERDIER 14, Impasse de Maître Jean 33000 BORDEAUX
Tél. : 05.57.81.71.17

PLAN PARCELLAIRE

Echelle : 1/1000

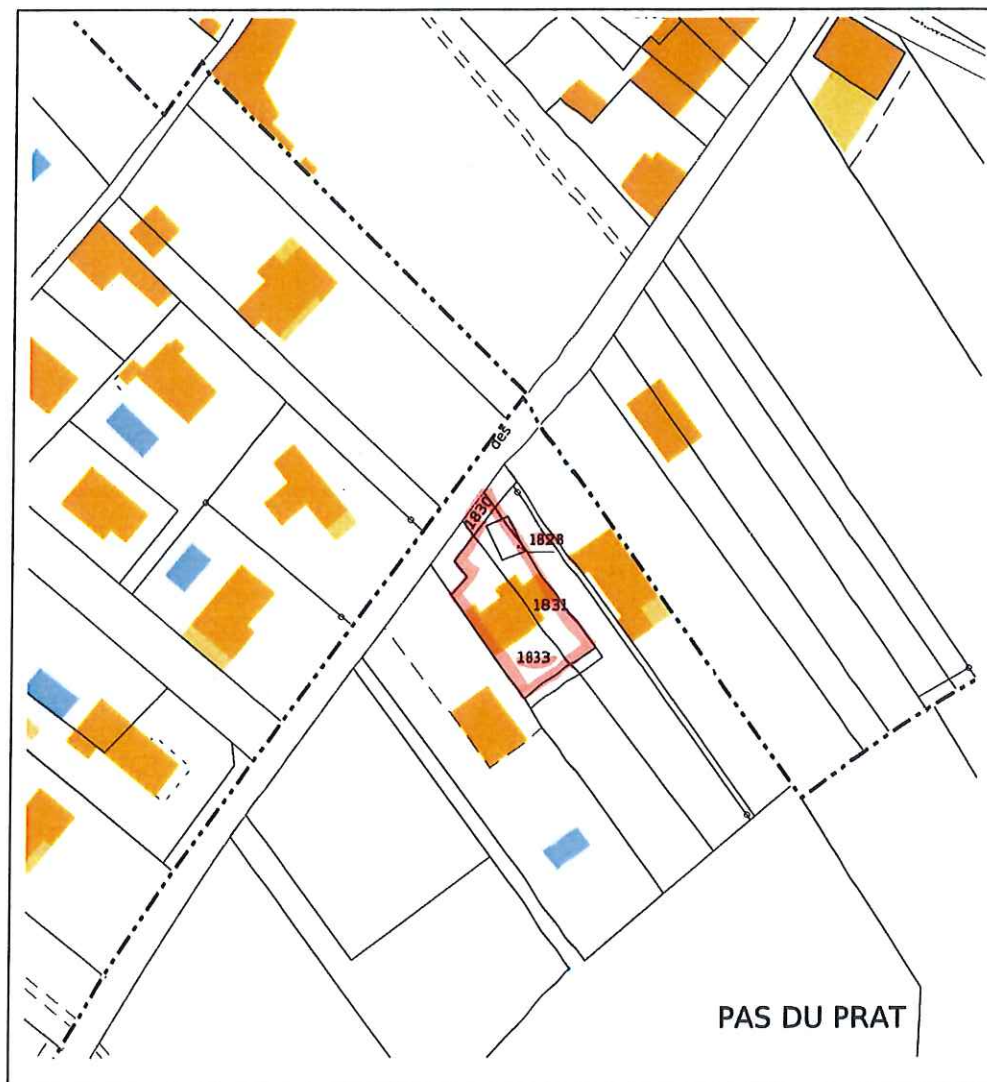

CADASTRE:

Section A n° 1828 S= 00a 33ca; A n° 1830 S= 00a 20ca; A n° 1831 S= 01a 58ca;

A n° 1833 S= 03a 09ca;

Lieu-dit : « Pas du Prat »

Propriétaire cadastral : BASSILOUA